


LEIKKAUS A-A


1:100

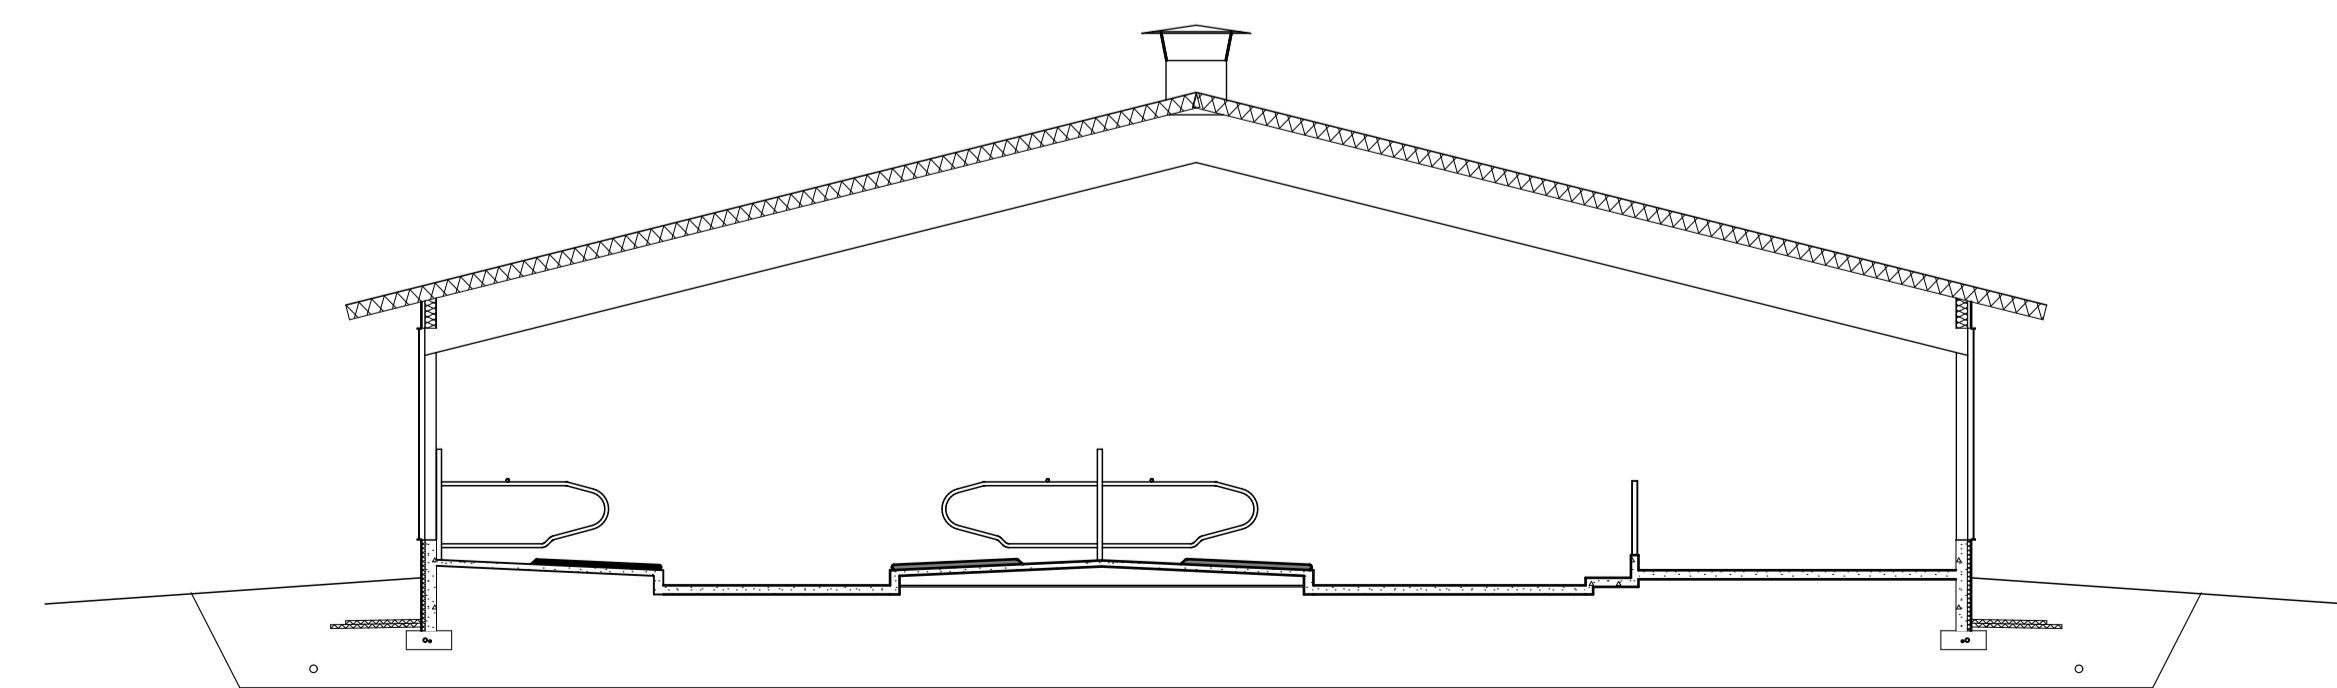

LEIKKAUS B-B

1:100

Kaupunki	korjattu	korjattu	viivomäärän merkinnät	
rakennusnumero	UUDISRAKENNUS		piirustus	PÄÄPIIRUSTUS
rakennusohje	LYPSYKARJARAKENNUS KAREMA HUOVLANTIE 60b 37800 AKAA		piirustuksen sisältö	mittakaava
				POHJA
				1:100
			suunnitelman työnro ja piirustuksen numero	muuta
				YMPÄRISTÖLUPA

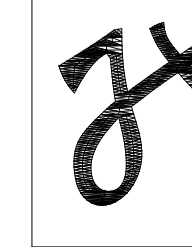
 Arkkitehtitoimisto Jouni Pitkäranta Oy
 Kattojenkatu 8
 60320 SEINÄJOKI
 p. 0400-166 058, fax 06-4175 258
 jouni.pitkaranta@netikka.fi
 2.6.2022

Jouni Pitkäranta
 Arkkitehti SAFA
 Antti Pitkäranta
 Arkkitehti SAFA