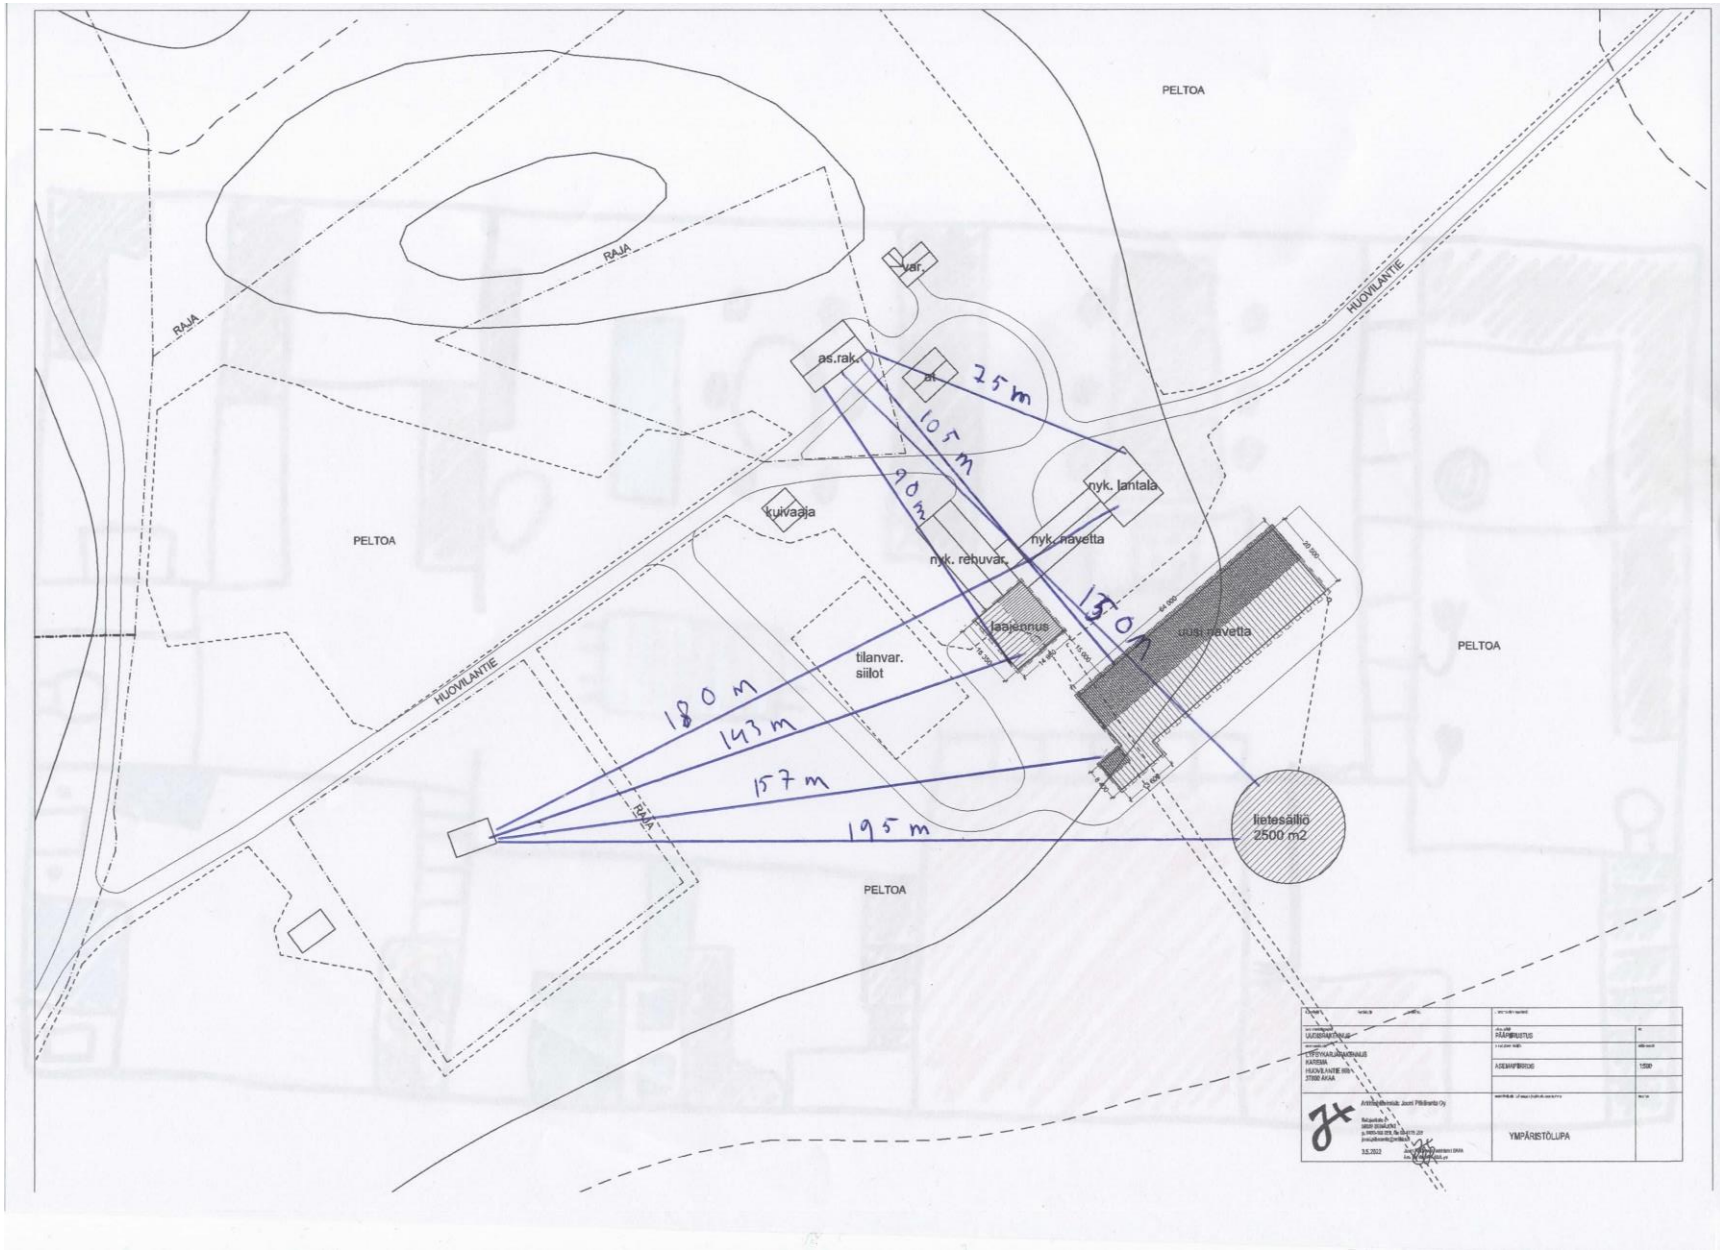
PELTOA
RAJA
RAJA
var.
as.rak.
at
75 m
105 m
90 m
nyk. lantala
kuivaaja
nyk. navetta
nyk. rehuvar.
150 m
laajennus
uusi navetta
tilanvar.
siilot
180 m
143 m
157 m
195 m
lietesäiliö
2500 m2
HUOVILANTIE
HUOVILANTIE
PELTOA
PELTOA
PELTOA
RAJA
UUDISRAKENNUS
KARISMA
HUOVILANTIE 800
37800 AKAA
PÄÄRIRUSTUS
ASEMAPIIRROS
1:500
Antinkaisenmaa: Joni Pitkäranta Oy
3.5.2022
YMPÄRISTÖLUPA