


LEIKKAUS B

1:100

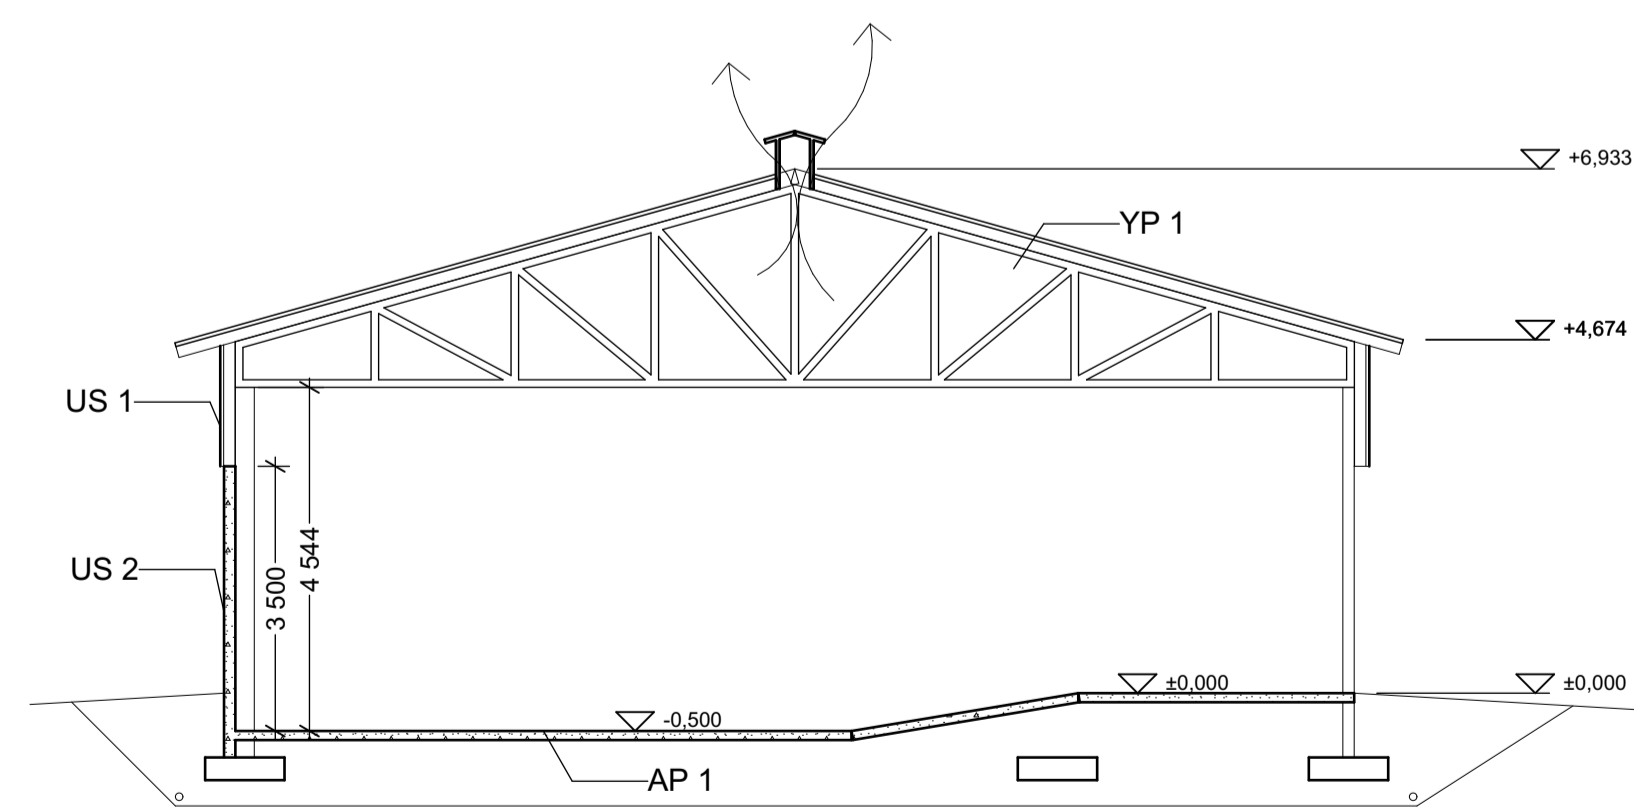

LEIKKAUS C

1:100

koostaja	korjattu	työnumero	viite
rakennusvaihe	LAAJENNUS	piirustus	PÄÄPIIRUSTUS
rakennusohje	LYPSYKARJAKENNUS KAREMA HUOVILANTIE 60b 37800 AKAA	piirustuksen sisältö	mittakaava
			1:100
		suunnitelman työnro. ja piirustuksen numero	muuta
			YMPÄRISTÖLUPA

Arkkitehtitoimisto Jouni Pitkäranta Oy
Kotosenkatu 8
60320 SEINÄJOKI
p. 0400-166 058, fax 06-4175 258
jouni.pitkaranta@netikka.fi
3.5.2022 Jouni Pitkäranta Arkkitehti SAFA
Antu Pitkäranta Arkkitehti SAFA